

STUDIUM UWARUNKWAŃ I KIERUNKÓW ZAGOSPODAROWANIA PRZESTRZENNEGO MIASTA POREBA
 UWARUNKOWANIA ZAGOSPODAROWANIA PRZESTRZENNEGO - STAN ŚRODOWISKA PRZYRODNICZEGO I KULTUROWEGO

SKALA 1: 10 000

Legenda

- Granica administracyjna gminy Poreba - granica opracowania
- Granice administracyjne gmin
- Sieć hydrograficzna
- Zbiorniki wodne
- Lasy
- Łąki świeże wilgotne
- Grunty chronione
- Zasięg występowania możliwych podtopień
- Pomnik przyrody ożywionej

Granice proponowanych obszarowych form ochrony przyrody

- Rezerwat Las Poreba
- Rezerwat Poreba Stawki
- Obszar Natura 2000 (proponycja Rządu RP w 2009 r.)

Główne Zbiorniki Wód Podziemnych

- GZWP nr 327 - Zbiornik Lubliniec-Myszków
- GZWP nr 454 - Zbiornik Olkusz-Zawiercie

Złoża surowców naturalnych

Granice złóż rud cynku i ołowiu

- Poreba (ID 11)
- Marciszów (ID 15)
- Zawiercie 3 (ID 17226)
- Siewierz (ID 5628)

Granica złóż surowców ilastych ceramiki budowlanej

- Poreba III (ID 3045)

Udokumentowane ujęcia wód podziemnych

- Udokumentowane ujęcia wód podziemnych

Zabytek wpisany do rejestru zabytków

Wieża wyciągowa do transportu wsadu wielkopiecowego z 1798 r., wpisana do rejestru zabytków z terenu województwa śląskiego pod nr rej.: A-1211/75 z 25.05.1975

Zabytki archeologiczne

- Stanowiska archeologiczne wraz z numerami

Gminna ewidencja zabytków


- Obiekty ujęte w gminnej ewidencji zabytków

Zabytki postulowane do objęcia ochroną

- Kaplica
- Krzyż
- Pomnik
- Wieża ciśnień

Szlaki turystyczne

- Żółty szlak turystyczny
- Zielony szlak turystyczny "Tysiąclecia"
- Czarny szlak turystyczny

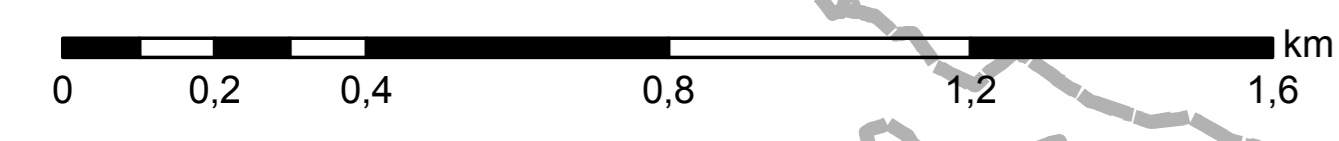

Przedsiębiorstwo Projektowania, Studiów, Usług i Realizacji Spółka z o.o. 40-039 Katowice, ul. Wita Stwosza 6/7 tel. (4832) 206 52 69 terplan@terplan.com.pl KRS 0000121817		terplan [®]
ZAMAWIAJĄCY	Gmina Poreba ul. Dworcowa 1, 42-480 Poreba NIP: 626-2301-637	
NUMER UMOWY	100/2019/NMK	
TEMAT	Studium uwarunkowań i kierunków zagospodarowania przestrzennego miasta Poreba	
RYŚLUNIK	Stan 2. Stan środowiska przyrodniczego i kulturowego	
ZESPÓŁ AUTORSKI	mgr inż. arch. Ryszard Wężyński Kierownik zespołu mgr inż. Maciej Wężyński Główny projektant mgr Kamil Rysa Projektant mgr Krzysztof Mazurek-Matuszewska Kierownik zespołu technicznego	
SKALA	1:10 000	DATA Styczeń 2020