


- 1 OŚCIEŻNICA DĘBOWA 68x140 mm Z USZCZELKĄ DĄB NATURALNY, LAKIER MATOWY
- 2 SKRZYDŁO DĘBOWE LITE GR. 68 mm DĄB NATURALNY, LAKIER MATOWY
- 3 PŁYGINY SKRZYDŁA DĄB NATURALNY, LAKIER MATOWY
- 4 SZKLENIE TRZYSZYBOWE BEZPIECZNE OKUGIA – STAL OKSYDOWANA CIEMNO SZARA, KLAMKA TALIN Z ZABEZPIECZENIEM HARDDOX, ŻELAZO SZARE POSTARZONE
- 5 BLAGHA STALOWA OKSYDOWANA, CIEMNO SZARA GR. ~1,00 mm
- 6 LISTWA PROGOWA Z USZCZELKĄ
- 7 ODTWORZENIE PROFLOWANIA TYNKU OBRAMOWANIA DRZWI
- 8 POSZERZENIE OTWORU MONTAZOWEGO DRZWI 2 X PO 30 mm

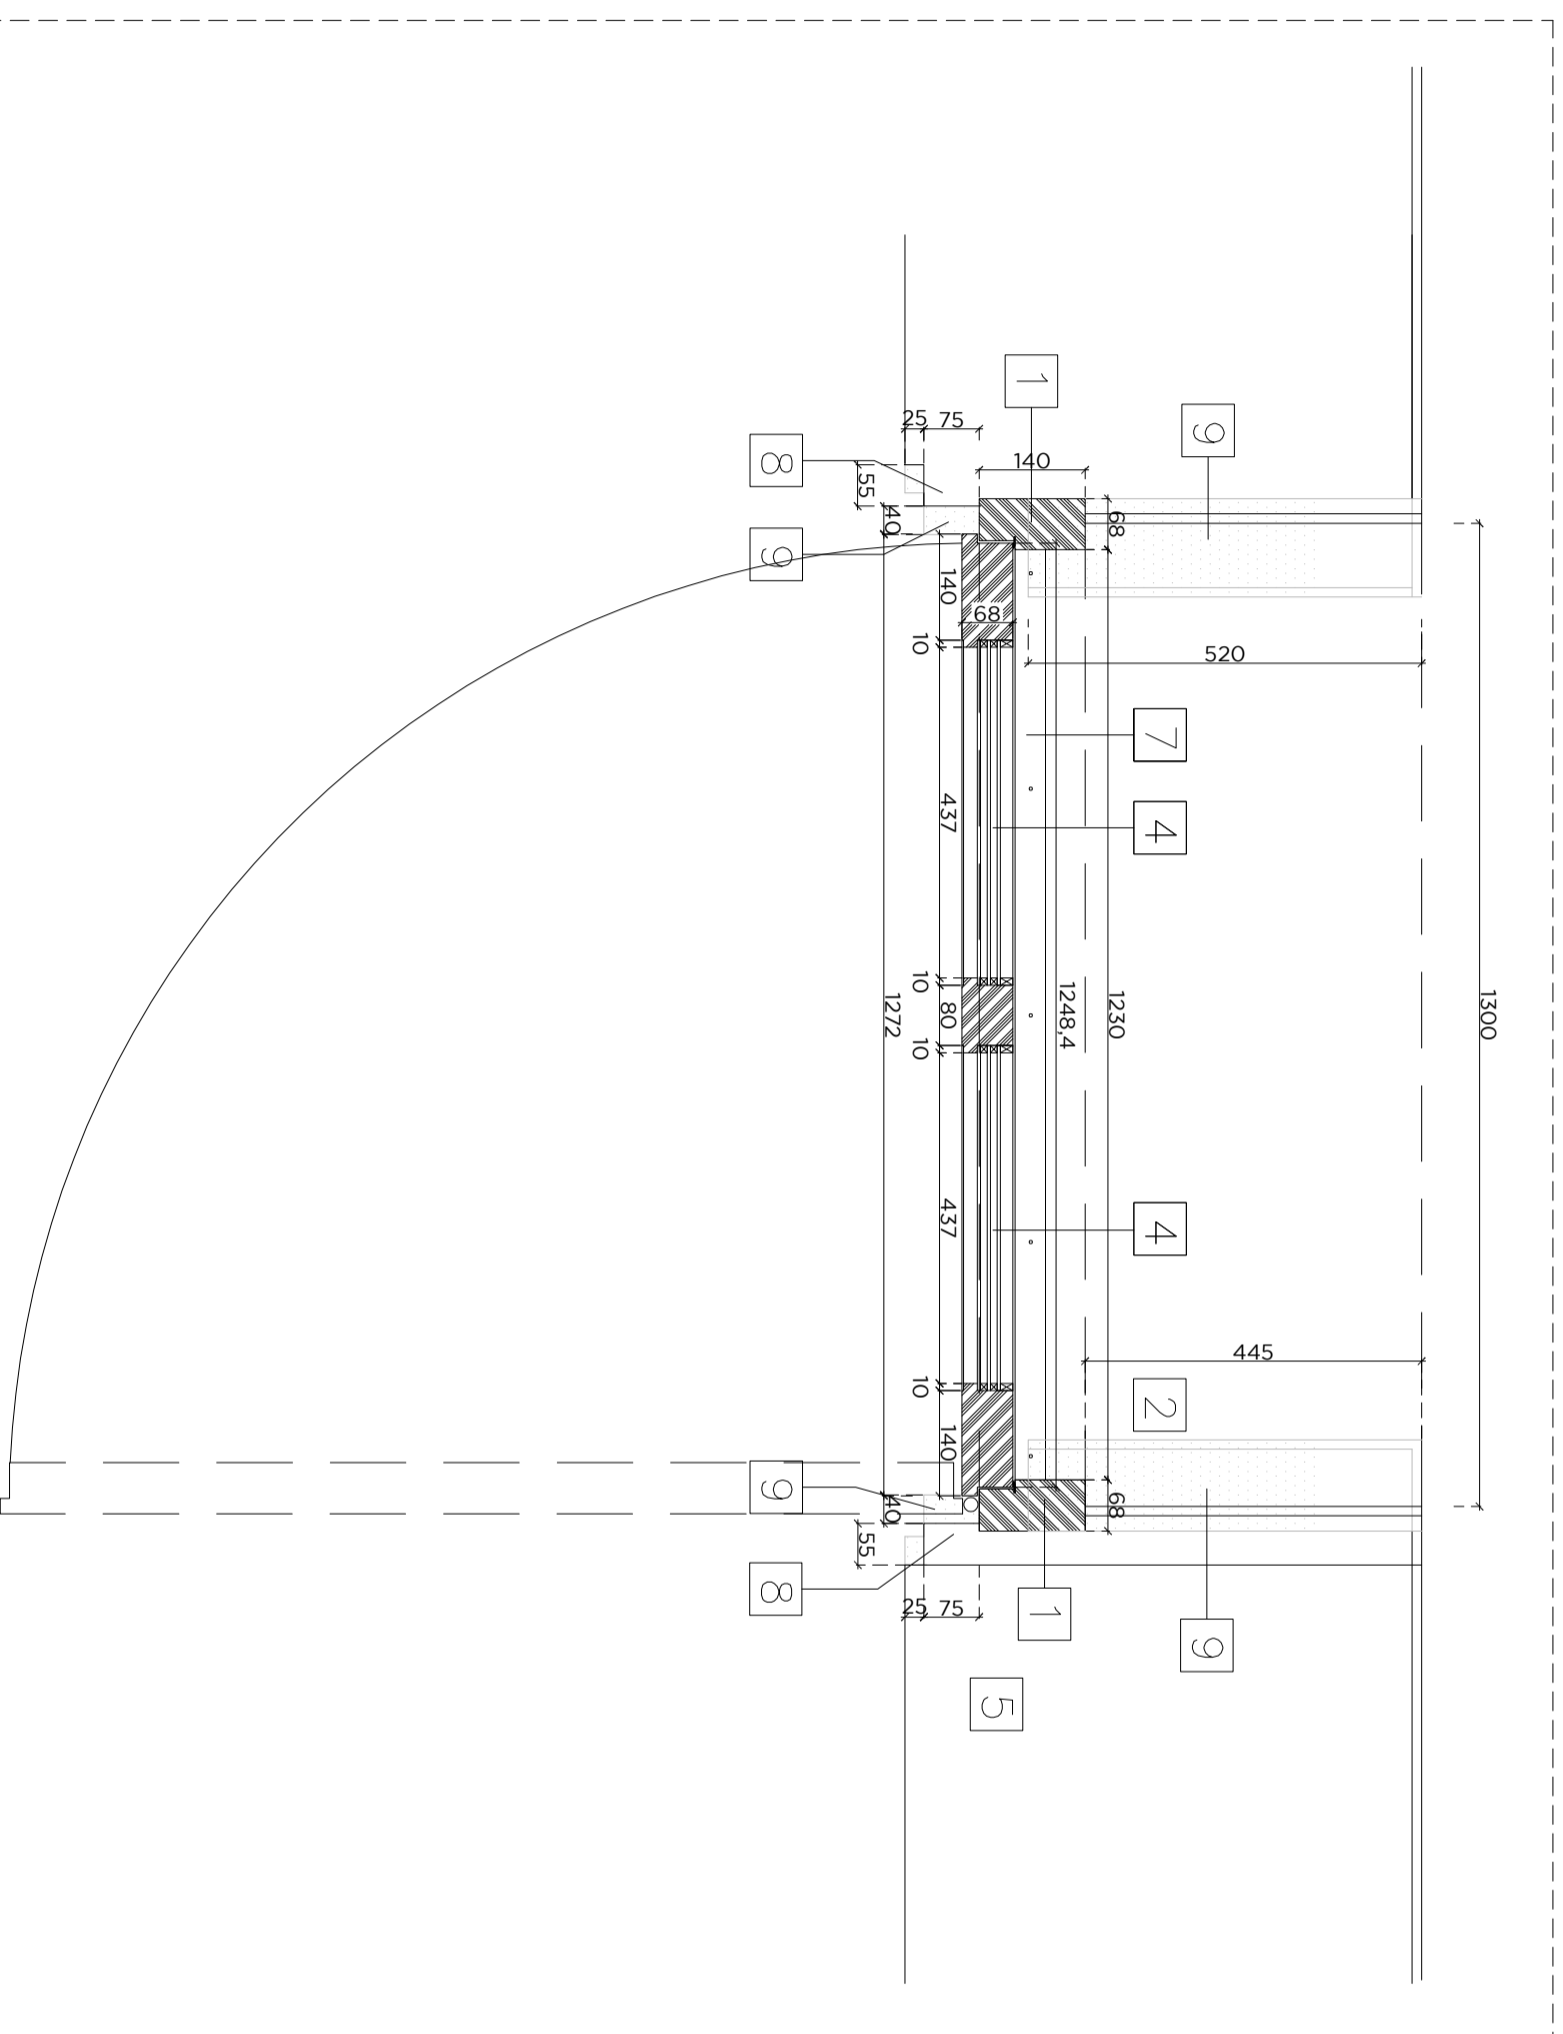

RZUT SKALA 1/10

INWESTOR: GMINA POREBA
UL. DWORCOWA 1
42-480 POREBA

OPRACOWANIE: PRACOWNIA PROJEKTOWA - GABRIEL KORBUŁ
42-500 BIEDZIN - UL. KOPERNIKA 7
pracownia@pibaan.pl tel. +48 604 267 163

PROJEKTANT: NR UPR. POOPS
mgr inż. arch. Gabriel Korbuł
KorbułGabriel@pibaan.pl
KorbułGabriel
OPRACOWANIE NR UPR. POOPS

OPRACOWANIE: NR UPR. POOPS
mgr inż. arch. Michał Korbuł

TEMAT OPRACOWANIA: SKALA 1:10
PROJEKT BUDOWLANY WEJŚCIA DO BUDYNKU URZĘDU GMINY W POREBIE.
BRANŻA: ARCHITEKTURA

KAT. OBEKTU	XII - BUDYNKI ADM. PUBLICZNEJ	STADIUM	PROJEKT BUDOWLANY
JEDNOSTKA BUDOWLANA	241801_1	PROJEKT BUDOWLANY	
ORGAN BUDOWLANI	0001_AR_18	DATA:	09.2021
NR DOK. 7425		NR RYSUNKU:	4

RZUT DRZWI WEJŚCIOWYCH

4

NR STRONY: