


WIDOK

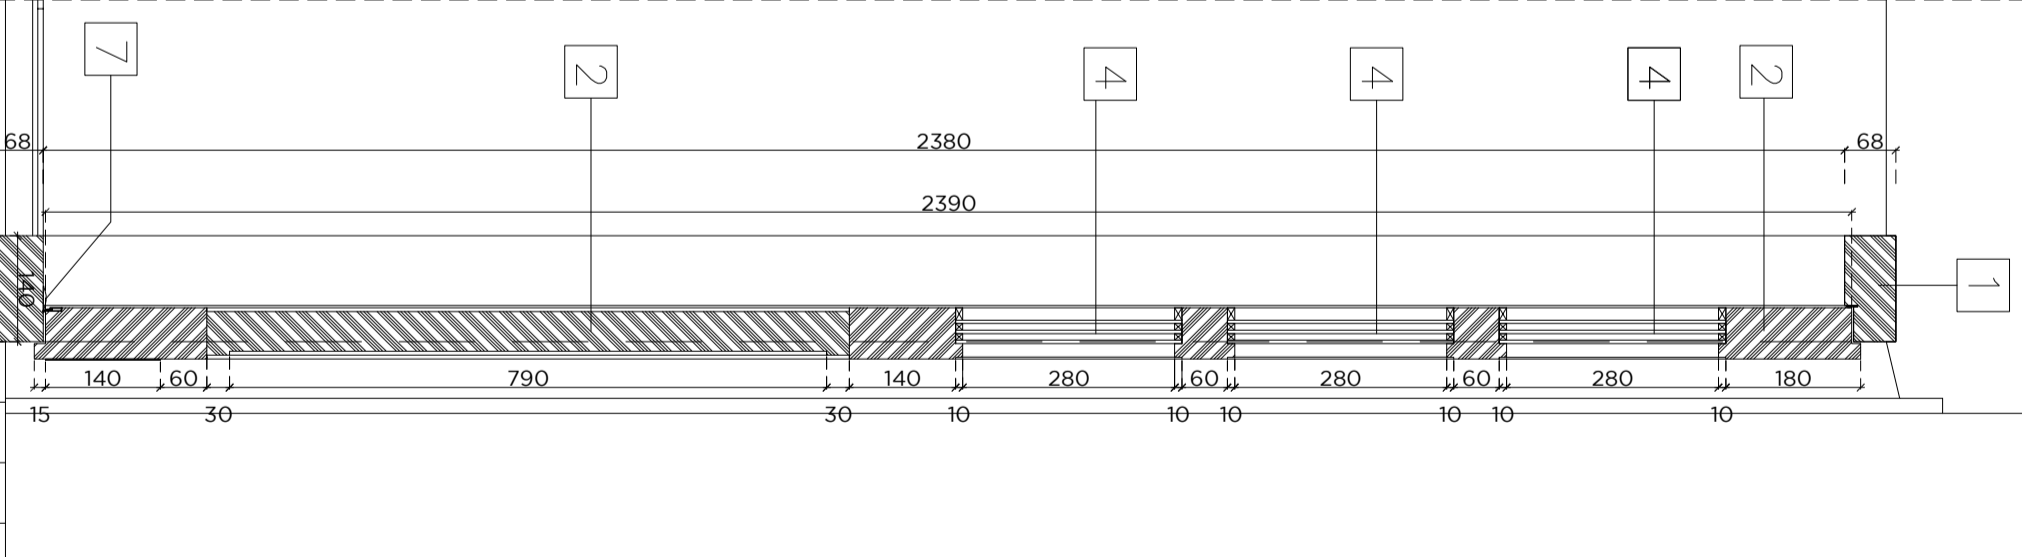

PRZEKRÓJ

- 1 OŚCIEŻNICA DĘBOWA 68x140 mm Z USZCZELKĄ DĄB NATURALNY, LAKIER MATOWY
- 2 SKRZYDŁO DĘBOWE LITE GR. 68 mm DĄB NATURALNY, LAKIER MATOWY
- 3 PĘCZYŃ SKRZYDŁA DĄB NATURALNY, LAKIER MATOWY
- 4 SZKLENIE TRZYSZYBOWE BEZPIECZNE
- 5 OKUCIA – STAL OKSYDOWANA CIEMNO SZARA, KLAWKA TALIŃ Z ZABEZPIECZENIEM HARDOX, ŻELAZO SZARE POSTARZONE
- 6 BLACHA STALOWA OKSYDOWANA, CIEMNO SZARA GR. ~1,00 mm
- 7 LISTWA PROGOWA Z USZCZELKĄ
- 8 ODTWORZENIE PROFILOWANIA TYNKU OBRAMOWANIA DRZWI
- 9 POSZERZENIE OTWORU MONTAŻOWEGO DRZWI 2 X X PO 30 mm

NWESTOR: **GINIA POREBA**
UL. DWORCOWA 1
42-480 POREBA

OPRACOWANIE: **PIEBAŃ** PRACOWNIA PROJEKTOWA - GABRIEL KORBUŃ
 42-500 BĘDZIN, UL. KOPERNIKA 7
 pracownia@pieban.pl tel. +48 604 267 163

PROJEKTANT: NR UPR. POOPRS
 mgr inż. arch. **Gabriel KorbuŃ** 197/96
 proj. architektoniczne bez ograniczeń

OPRACOWANIE: NR UPR. POOPRS
 mgr inż. arch. **Michał KorbuŃ**

TEMAT OPRACOWANIA: SKALA
 PROJEKT BUDOWLANY 1:10
 WEJŚCIA DO BUDYNKU URZĘDU GMINY
 W POREBIE. BRANŻA:

KAT. OBIEKTU	XII - BUDYNKI ADM. PUBLICZNEJ	ARCHITEKTURA
IDENTYFIKACYJNY	Z41801_1	PROJEKT BUDOWLANY
ORGANIZACYJNY	0001_AR_16	DATA:
NUMER	7425	09.2021
TYTUŁ RYSUNKU:	NR RYSUNKU:	

ELEWACJA I
 PRZEKRÓJ DRZWI
 WEJŚCIOWYCH

NR STRONY:
5