



H_{st. podł.} = 3075 mm
H_{okna} = 2365 mm

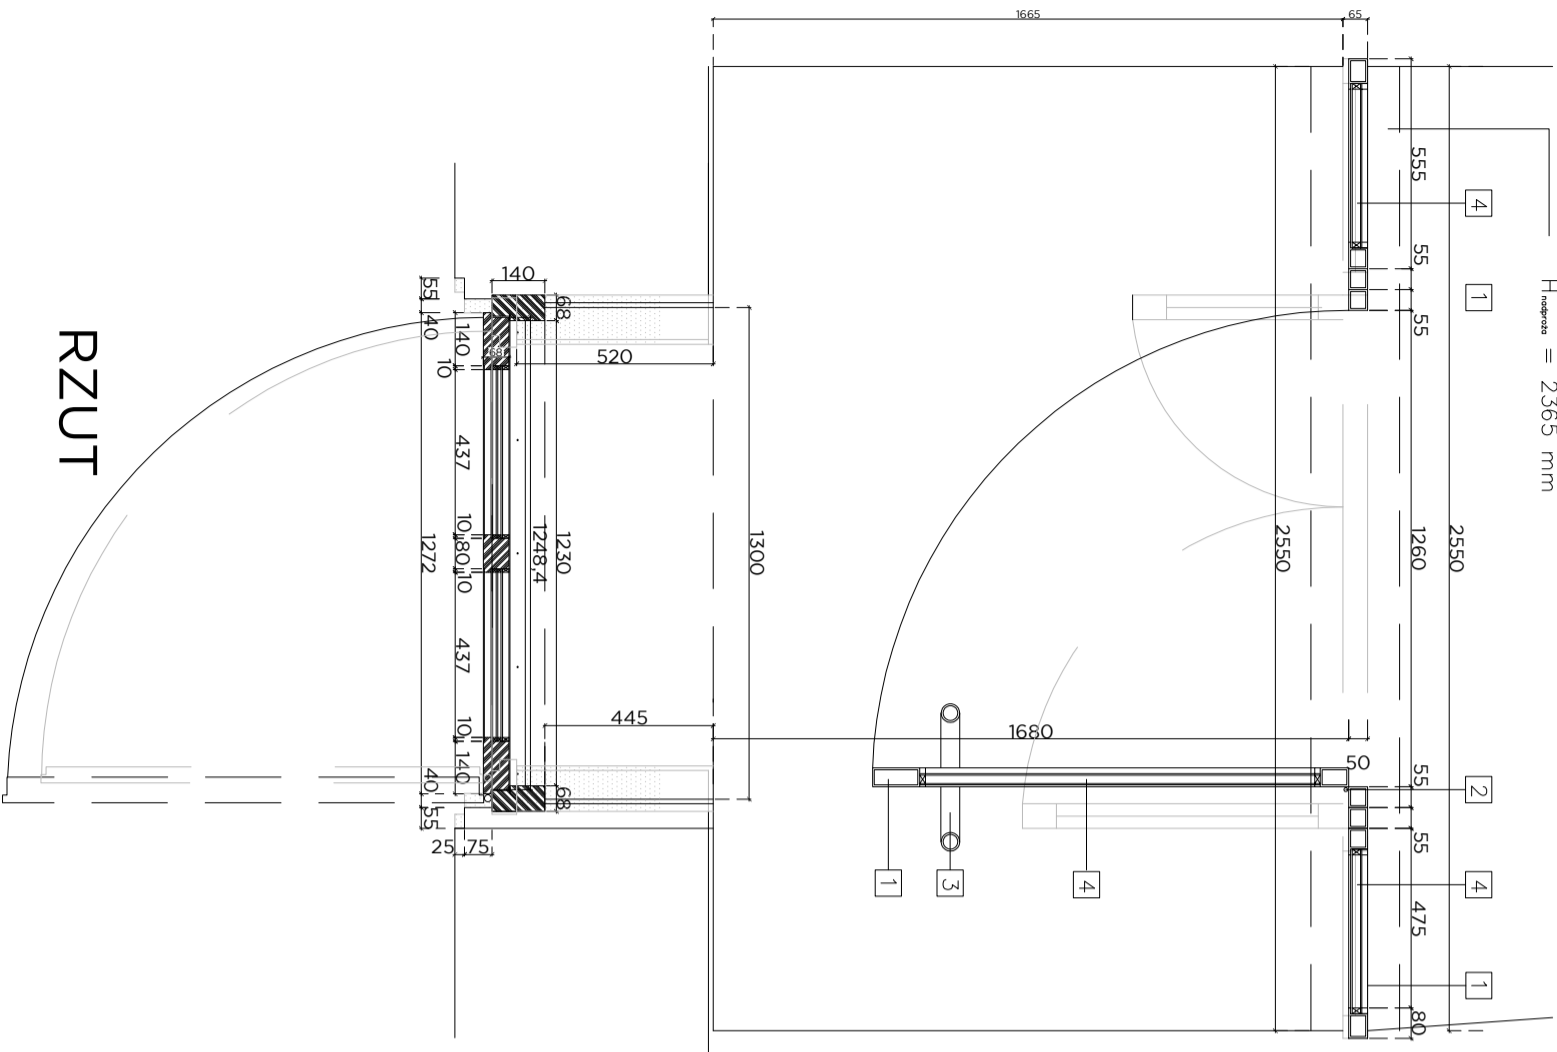

RZUT

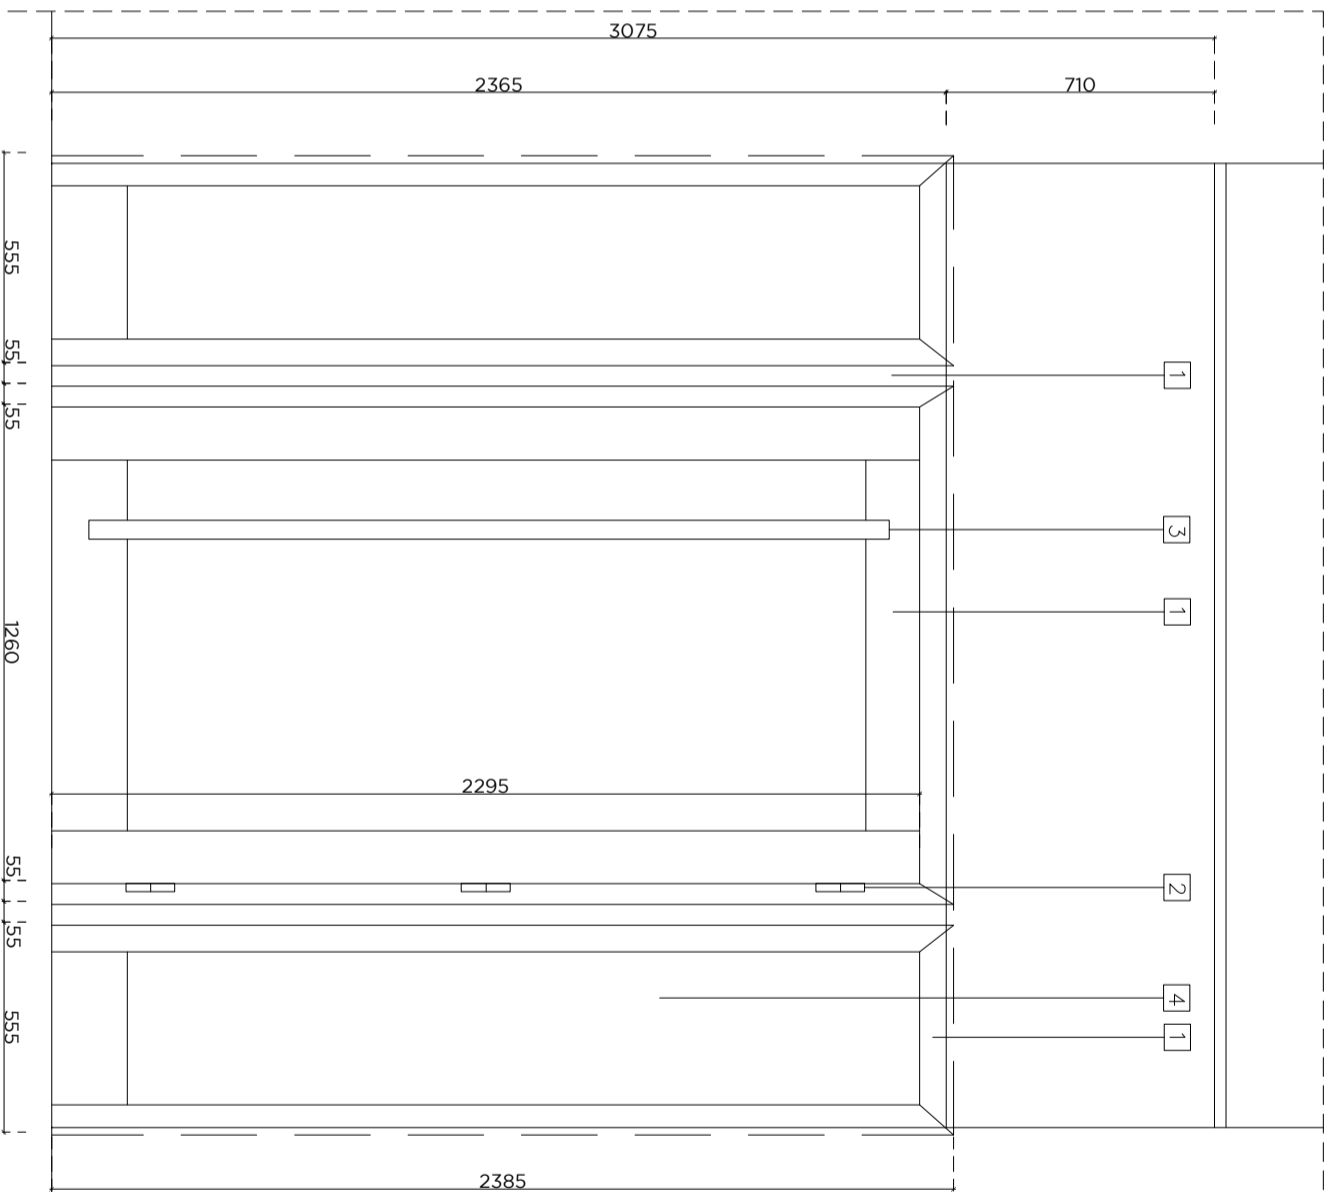

WIDOK
ŚCIANKA WIATROŁAPU

- 1 OSIĘŻNICA I SKRZYDŁO DRZWI
RAL 1015 MATOWY
- 2 OKUCIA STAL NIERDZEWNA
SATYNOWANA
- 3 POCHWYT RUROWY Ø 50,00 mm
STAL NIERDZEWNA SATYNOWANA
- 4 SZKLENIE JEDNOKOMOROWE BEZPIECZNE

NWESTOR: **GINIA POREBA
UL. DWORCOWA 1
42-480 POREBA**

OPRACOWANIE: **PRACOWNIA PROJEKTOWA - GABRIEL KORBUŁ
42-500 BEDZIN, UL. KOPERNIKA 7
pracownia@pksan.pl tel: +48 604 267 163**

PROJEKTANT: NR UPR. POOPS

mgr inż. arch. Gabriel Korbuł 197/96
proj. architektoniczne bez ograniczeń

OPRACOWANIE: NR UPR. POOPS

OPRACOWANIE: NR UPR. POOPS
mgr inż. arch. Michał Korbuł

TEMAT OPRACOWANIA: **SKALA
PROJEKT BUDOWLANY
WEJŚCIA DO BUDYNKU URZĘDU GMINY
W POREBIE.**

SKALA
1:20
BRANŻA:

ARCHITEKTURA
STADIUM: **PROJEKT
BUDOWLANY**
KAT. OBIĘTU: XII - BUDYNKI ADM. PUBLICZNEJ
JEDNOSTKA BUDOWLANA: 241801_1
DATA: 09.2021
CZĘŚĆ BUDOWLANA: 0001.AR.16
NR DZIAŁK.: 7425
TYTUŁ RYSUNKU: NR RYSUNKU:

DETAIL
ŚCIANKI
WIATROŁAPU

6

NR STRONY: