


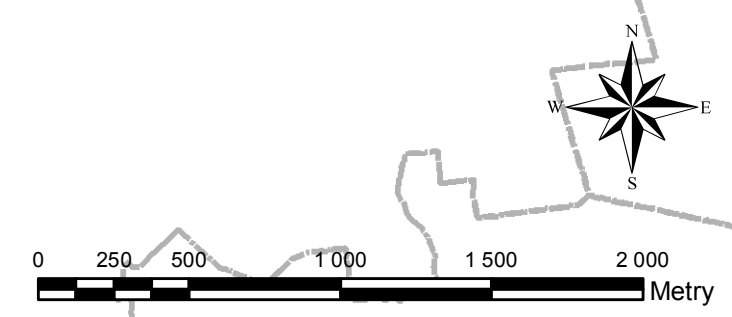

**OCENA AKTUALNOŚCI STUDIUM UWARUNKOWAŃ
I KIERUNKÓW ZAGOSPODAROWANIA PRZESTRZENNEGO
ORAZ PLANÓW MIEJSCOWYCH DLA GMINY PORĘBA**

AKTUALNA SYTUACJA PLANISTYCZNA
skala 1 : 25 000



Legenda

- Granice administracyjne gmin
- Granica administracyjna gminy Poręba
- Granice działek ewidencyjnych
- Budynki
- Granica miejscowego planu zagospodarowania przestrzennego terenów budownictwa mieszkaniowego w rejonie ul. Partyzantów w Porębie

Istniejące użytki niebudowlane

Grunty leśne

- Ls
- LZ

Grunty pod wodami, grunty pod rowami

- W
- Wp
- Ws
- Wsr

Grunty rolne (grunty orne, pastwiska, łąki) klas bonitacyjnych II-IIIb

- Ps, III
- R, IIIa
- R, IIIb
- Ł, III

Sieć komunikacyjna

- Jezdnia drogi głównej ruchu przyspieszonego
- Jezdnia drogi zbiorczej
- Jezdnia drogi lokalnej
- Jezdnia drogi innej
- Tor lub zespół torów

Przedsiębiorstwo Projektowania, Studiów,
Usług i Realizacji Spółka z o.o.
40-036 Katowice, ul. Wita Stwosza 6/7
tel.(4832) 206 52 69 terplan@terplan.com.pl
KRS:0000121817



| | | | |
|-------------------------|--|-------|------------------|
| ZAMAWIAJĄCY: | GMINA PORĘBA ul. Dworcowa 1, 42-480 Poręba, NIP 649-23-01-637 | | |
| NUMER UMOWY: | GKIOŚ.6720.0001.2017 z dnia 25.05.2017r. | | |
| TEMAT: | Ocena aktualności studium uwarunkowań i kierunków zagospodarowania przestrzennego oraz planów miejscowych dla gminy Poręba | | |
| RYSUNEK: | Rys. 2 Aktualna sytuacja planistyczna | | |
| KIERUJĄCY OPRACOWANIEM: | mgr inż. arch. Ryszard Wyszynski | | |
| SKALA | 1 : 25 000 | DATA: | Październik 2017 |