
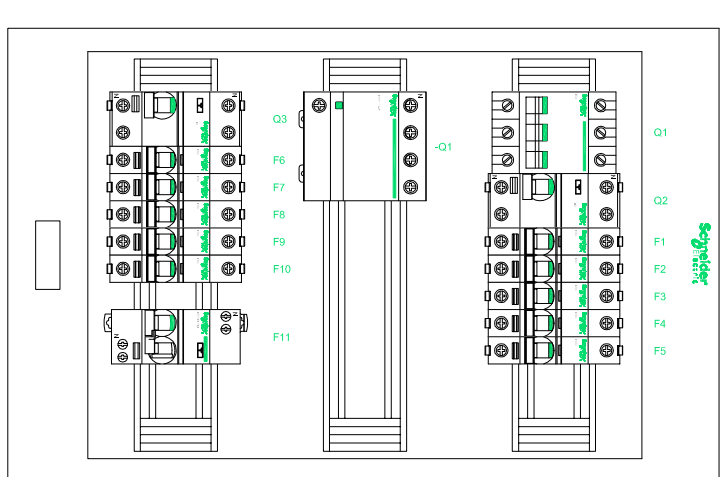


# Tablica istniejąca - T1

## Część istniejąca

## Część projektowana

Nazwa obwodu = opis wewn. Rozdzielnicy	Sekcja PPOŻ	WYŁĄCZNIK GŁÓWNY /wymiana/	Ochrona przeciwprzepięciowa	Wyłącznik RCD oświetlenie, owoyjne, gniazda, rezerwa	Gniazda 1	Oświetlenie	Oświetlenie awaryjne	Gniazda 2	Oświetlenie projektowane, wentylator	Wyłącznik RCD gniazda ogólne 230V Sekretariat, lazienka	Gniazda 230V 16A ogólne Sekretariat	Gniazda 230V 16A ogólne Sekretariat (zaplecze)	Wypust 230V 16A Podgrzewacz podumywalkowy (toaleta NP)	Wypust 230V 16A Podgrzewacz podumywalkowy (zaplecze sekretariatu)	Gniazda 230V 16A Suszarka do rąk (toaleta NP)	Gniazda DATA sekretariat
Szyny fazywe neutral.	L1 L2 L3 N	3x400/230V 50Hz BLOK ROZDZIELCZY 63A														
Obwody zewnętrzne Typ/ilość żył/przekrój mm2																
Szyna uziemiocy.																

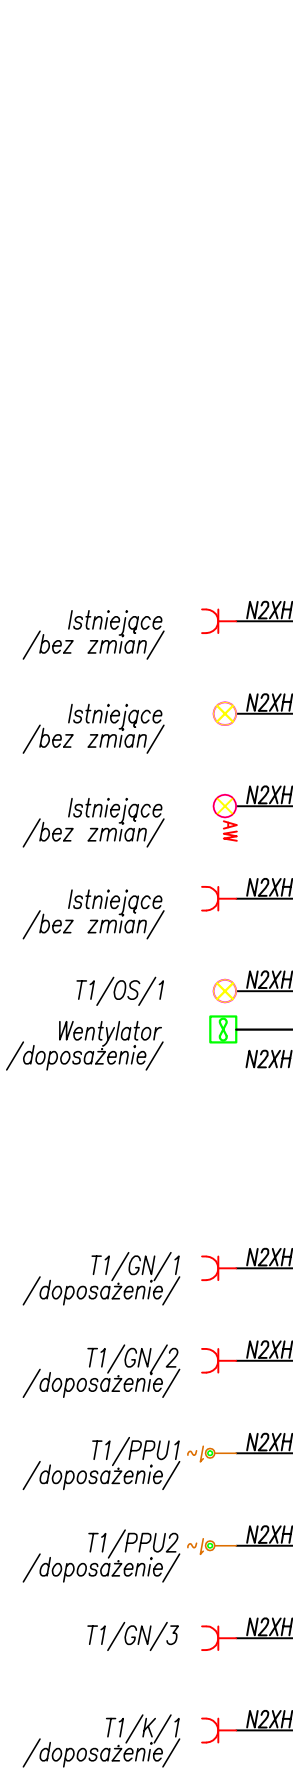

- Uwagi ogólne:
1. Wszystkie roboty odbiegające od zakresu ujętego w projekcie konsultować z kierownikiem budowy. Roboty prowadzić w sposób zapewniający bezpieczeństwo pracowników oraz bezpieczeństwa konstrukcji.
  2. Rozwiązania materiałowe i technologiczne (tzw. systemowe) zawarte w projekcie, należy traktować jako przykładowe, wyznaczające typ oraz standard planowany dla danego elementu projektu. Na etapie realizacji inwestycji konkretne rozwiązania materiałowe i technologiczne mogą zostać zastąpione rozwiązaniami alternatywnymi pod warunkiem zachowania parametrów technicznych i estetycznych oraz wyrażenia zgody przez inwestora i projektanta.
  3. Wszystkie prace związane z realizacją przedmiotowego zamierzenia inwestycyjnego, należy wykonać zgodnie z polskimi normami i pod nadzorem osoby uprawnionej.
  4. Wszystkie roboty, należy wykonać zgodnie z wiedzą techniczną, instrukcjami producentów oraz sztuką budowlaną.

SIEDZIBIA: 41-100 SIEMIĄNOWICE ŚL., ul. Spokojna1/9, tel/fax: 32 2578730; 601800564	
BIURO: 40-056 KATOWICE, ul. Jordana 25, samprojekt@autograf.pl	
INWESTOR	Szkoła Podstawowa nr 1, 42-480 Poręba ul. Wojska Polskiego 4
OBIEKT	Szkoła Podstawowa nr 1 przy ul. Wojska Polskiego 4 w Porębie; Działka nr: 7428/4; jednostka ewid.: 241601/1 Poręba; obręb: 0001 Poręba
TEMAT	ANEXS Remont/modernizacja łazienki NPS i sekretariatu - instalacja elektryczna
TYTUŁ RYSUNKU ETAP	Modernizacja rozdzielni T1 PROJEKT BUDOWLANO - WYKONAWCZY
ZESPÓŁ	IMIĘ I NAZWISKO
OPRACOWAŁ	mgr inż. Paweł Paják
SPRAWDZIŁ	mgr inż. Jerzy Paják
	NR UPR. PODPIS
	SKALA
	1:50
	NR RYS
	E-02
	A

**Autograf**  
Pracownia Projektowo - Usługowa  
ANNA UZARBAŁO