



STUDIUM UWARUNKOWAŃ I KIERUNKÓW ZAGOSPODAROWANIA PRZESTRZENNEGO MIASTA POREBA

UWARUNKOWANIA ZAGOSPODAROWANIA PRZESTRZENNEGO - KOMUNIKACJA I INFRASTRUKTURA TECHNICZNA

SKALA 1: 10 000

Legenda

- Granica administracyjna gminy Poreba - granica opracowania
- Granice administracyjne gmin

Komunikacja

Drogi publiczne

- Krajowe
- Powiatowe
- Gminne
- Pozostałe
- Planowany przebieg obwodnicy DK78
- Planowany przebieg dróg KDL
- Planowana lokalizacja parkingu park&ride

Komunikacja szynowa

- Linie kolejowe
- Planowana lokalizacja dworca kolejowego

Komunikacja miejska


- Przystanek komunikacji miejskiej

Szlaki turystyczne

- Żółty szlak turystyczny
- Zielony szlak turystyczny "Tysiąclecia"
- Czarny szlak turystyczny

Infrastruktura techniczna

- Linie elektroenergetyczne napowietrzne najwyższego napięcia
- Linie elektroenergetyczne napowietrzne wysokiego napięcia
- Linie elektroenergetyczne napowietrzne średniego napięcia
- Linie elektroenergetyczne napowietrzne niskiego napięcia
- Gazociągi
- Linie telekomunikacyjne
- Planowany przebieg dalekosiężnego rurociągu przesyłowego paliwowego Boronów-Trzebinia
- Stacje transformatorowe
- Stacje bazowe telefonii komórkowej

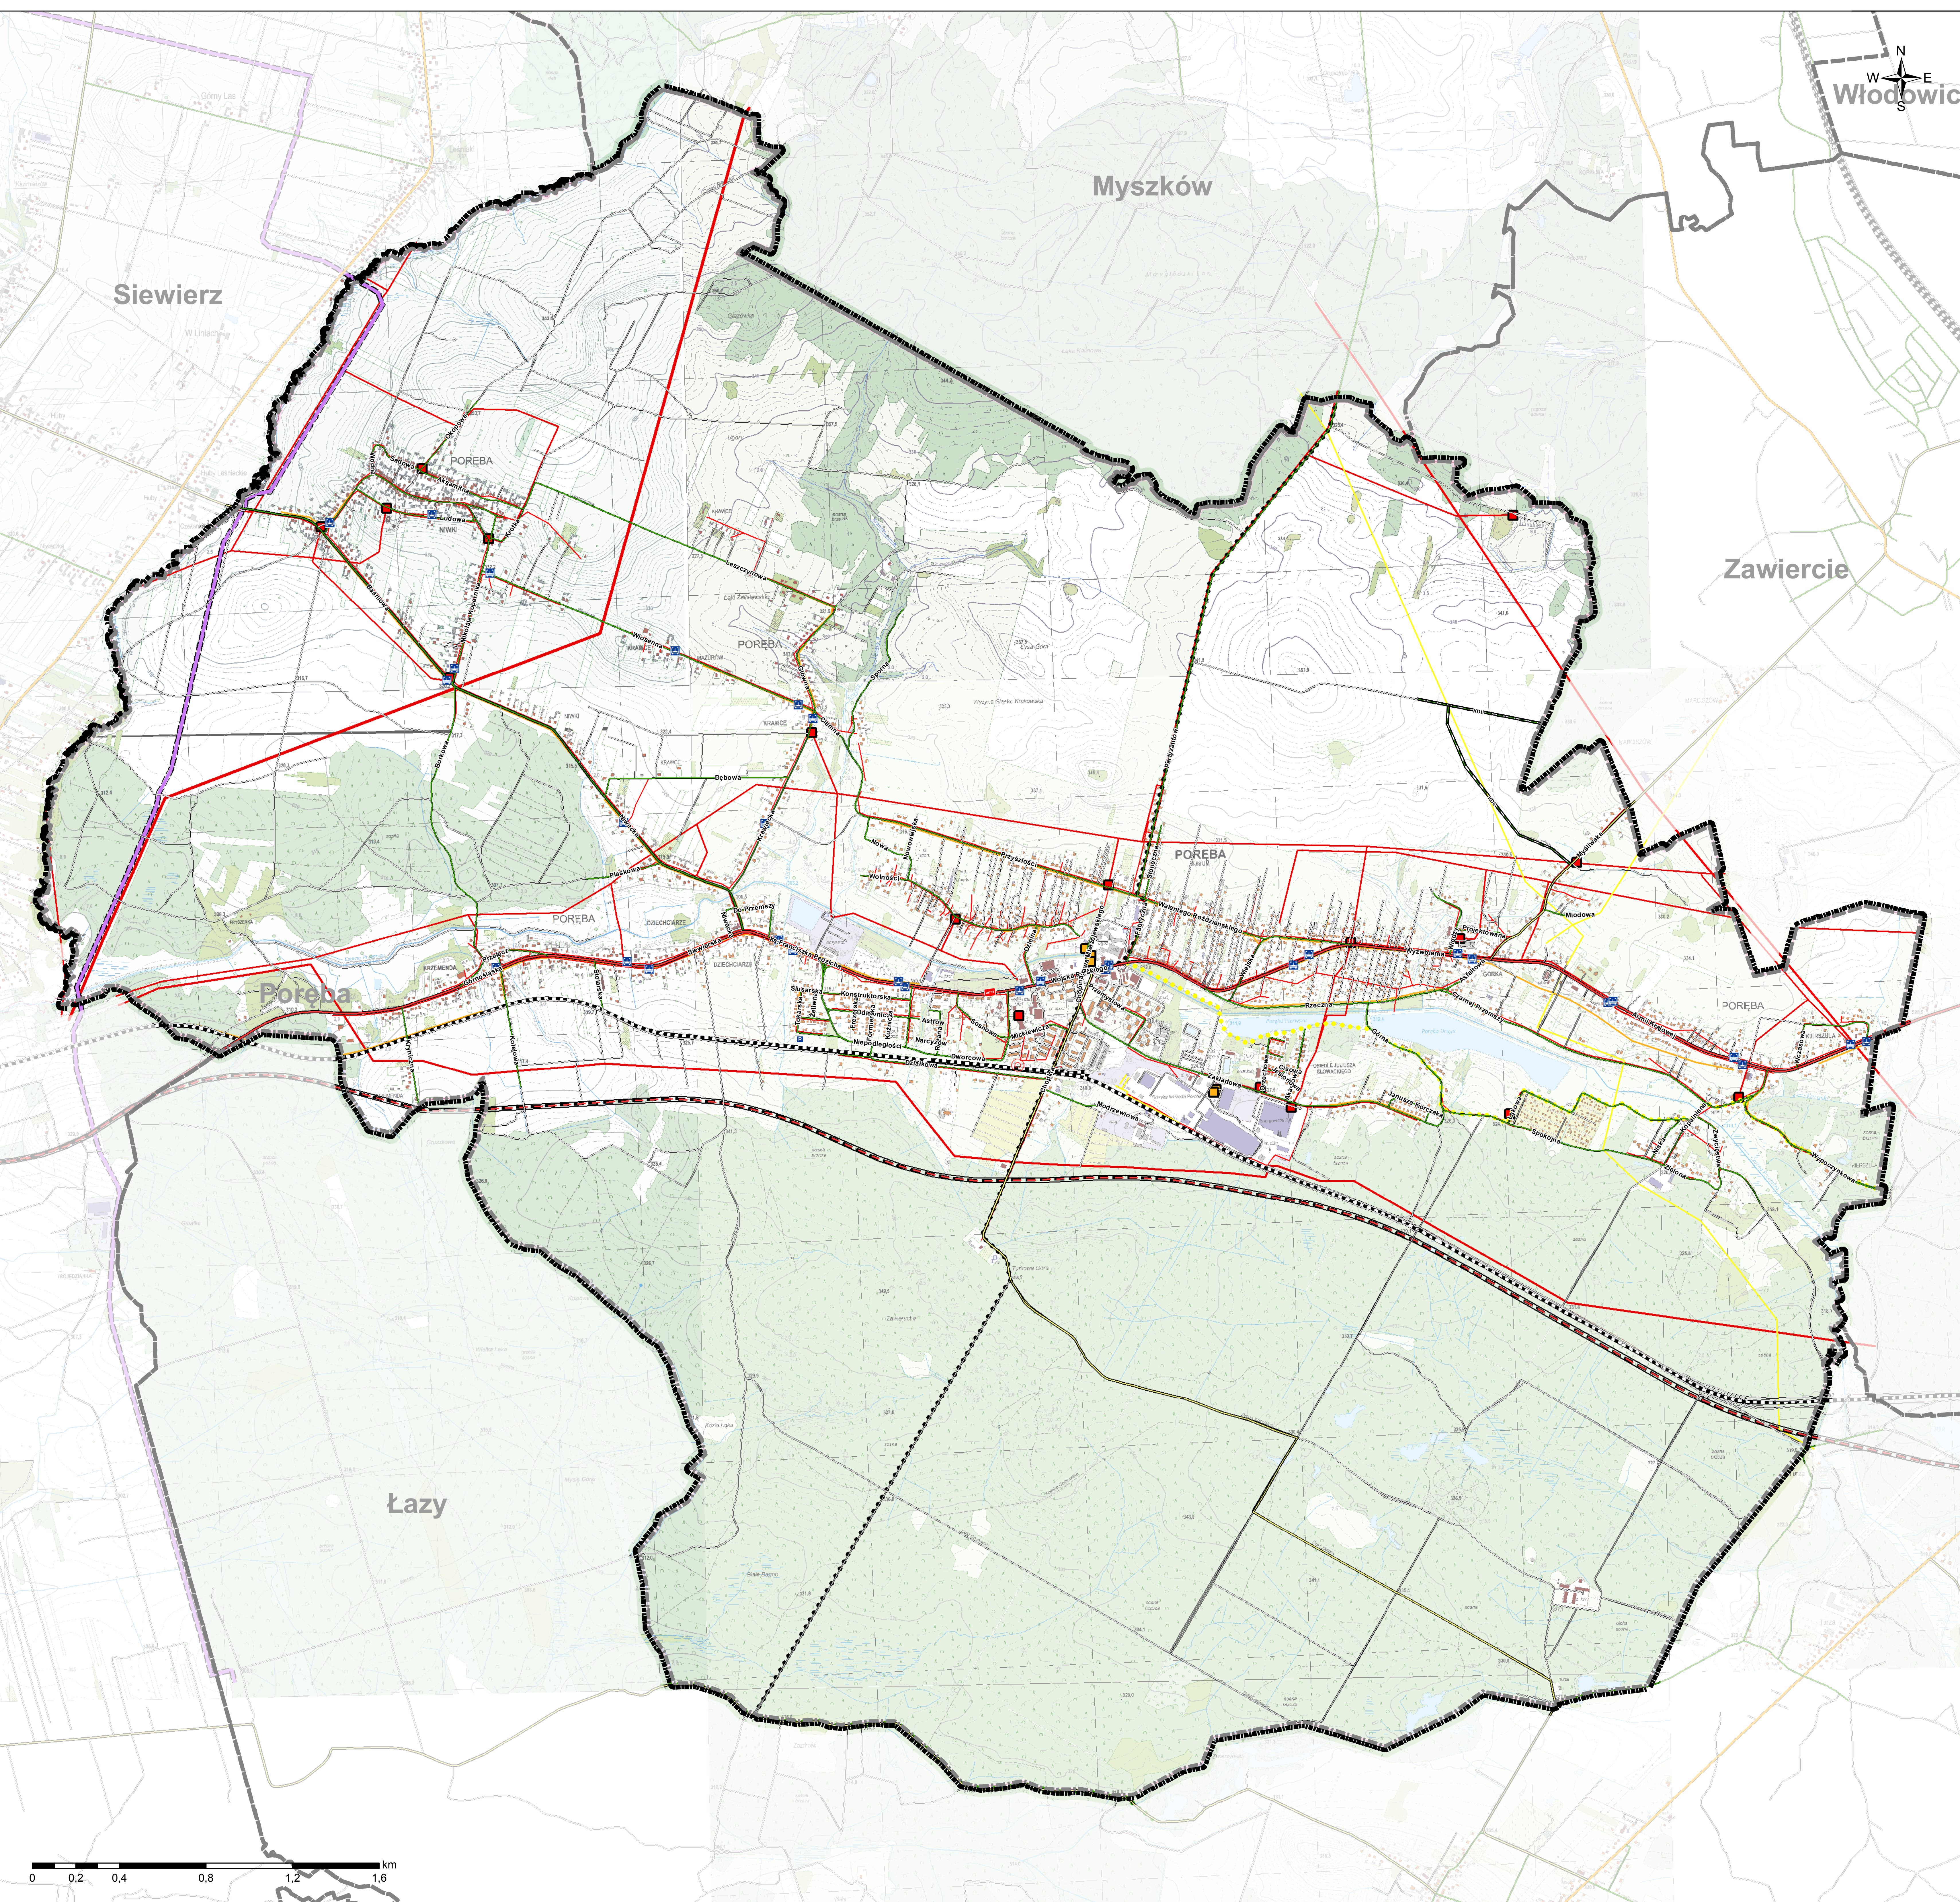

Przedsiębiorstwo Projektowania, Studiów, Usług i Realizacji Spółka z o.o. 40-039 Katowice, ul. Włocławicza 6/7 tel. (48)32 206 52 69; terplan@terplan.com.pl KRS 000022817		
ZAMAWIAJĄCY	Gmina Poreba ul. Dworcowa 1, 42-480 Poreba NIP: 629.230.537	
NUMER UMOWY	100/2019/NMK	
TEMAT	Studium uwarunkowań i kierunków zagospodarowania przestrzennego miasta Poreba	
RYŚLUNIK	Dotyczy: 3. Komunikacja i infrastruktura techniczna	
ZESPÓŁ AUTORSKI	mgr inż. arch. Ryszard Wyżynyński Kierownik zespołu mgr inż. Michał Wyżynyński Główny projektant mgr Kamil Rysa Projektant mgr Krzysztof Mazurkiewicz Kierownik zespołu technicznego	
SKALA	1:10 000	DATA Styczeń 2020