

ZNAK




PROJEKTY ZMIAN ORGANIZACJI RUCHU

Projekt stałej organizacji ruchu dotyczący usunięcia nieprawidłowości w ciągu ulic Kopalnianej, Zwycięstwa, Spokojnej, Górnej, Rzeczej, Czarnej Przemysły w m. Poręba.

Rysunek nr 8	Skrzyżowanie ul. Zielonej i Zwycięstwa
Skala	1:1000
Projektował	Michał Bartos




Legenda:

-  A-7 - Oznakowanie istniejące
-  A-7 - Oznakowanie projektowane
-  A-7 - Oznakowanie likwidowane



dwa drzewa w skrajni
oznakować folią odbłaskową
o poziomych pasach białych czerwonych



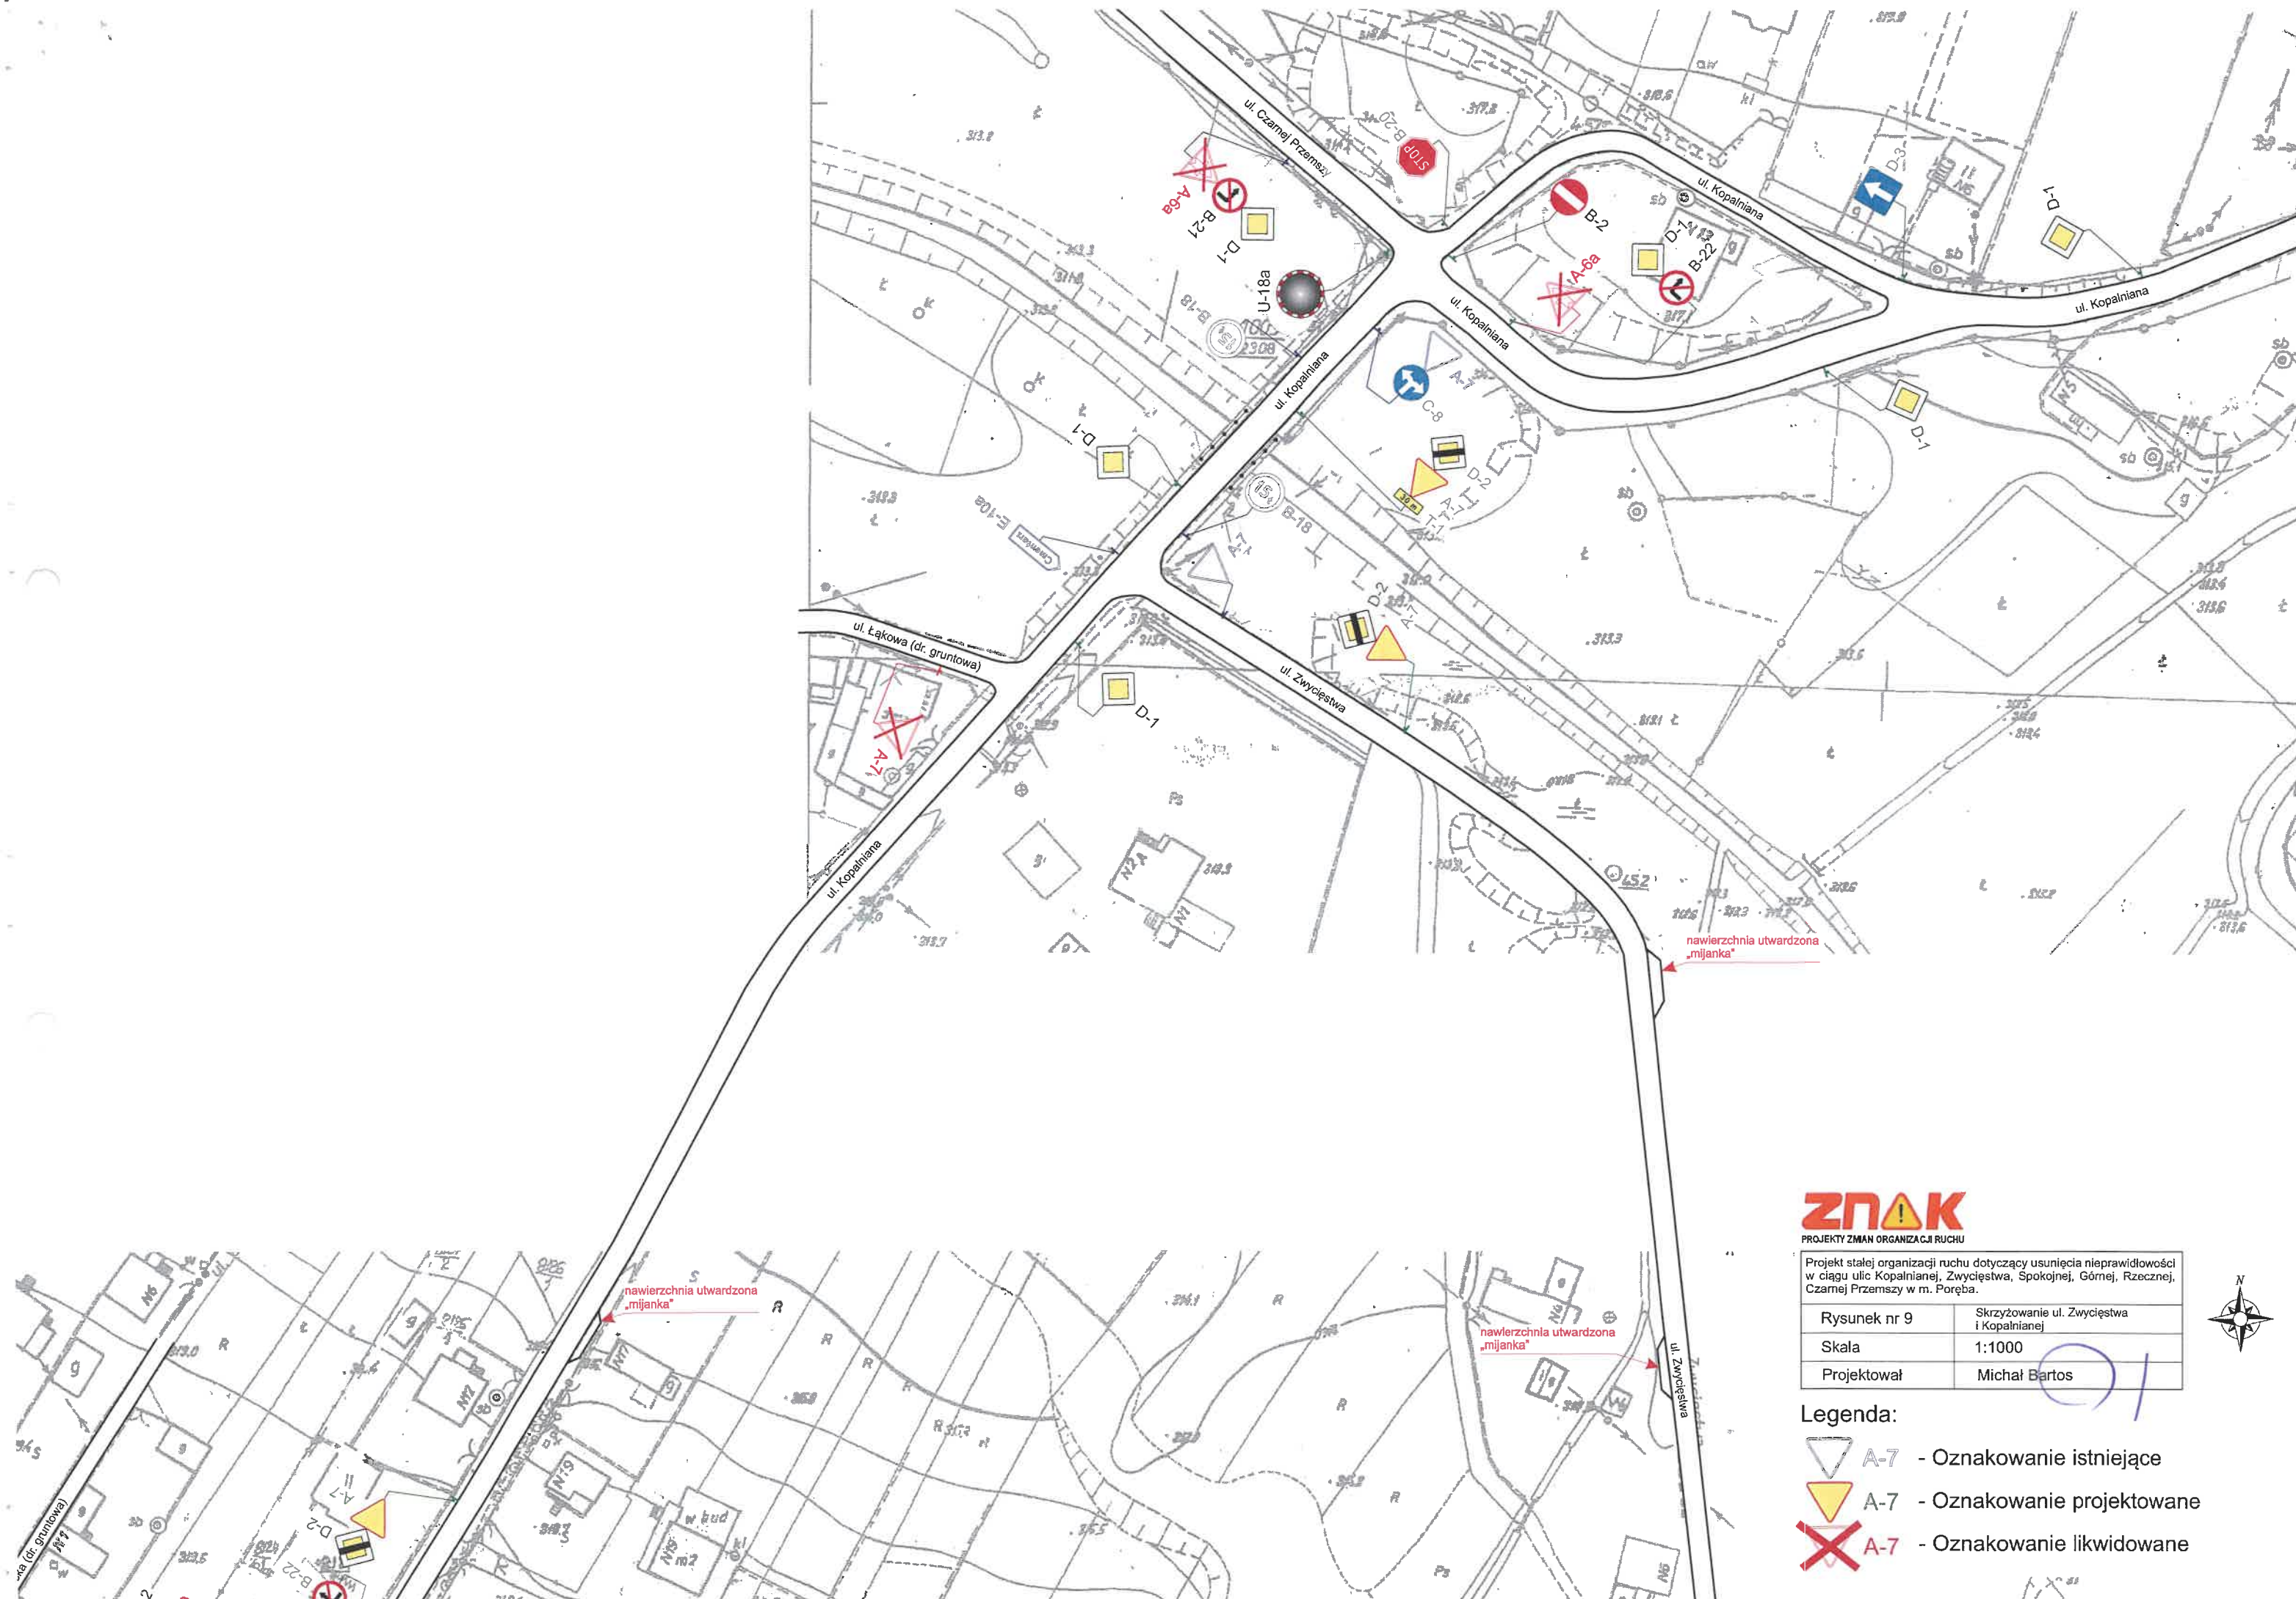




ZNAK
PROJEKTY ZMIAN ORGANIZACJI RUCHU

Projekt stałej organizacji ruchu dotyczący usunięcia nieprawidłowości w ciągu ulic Kopalnianej, Zwycięstwa, Spokojnej, Górnej, Rzecznej, Czarnej Przemyszy w m. Poręba.

Rysunek nr 9	Skrzyżowanie ul. Zwycięstwa i Kopalnianej
Skala	1:1000
Projektował	Michał Bartos

Legenda:

-  A-7 - Oznakowanie istniejące
-  A-7 - Oznakowanie projektowane
-  A-7 - Oznakowanie likwidowane

